



# Platzbedarf für die Pumpen

## Schnitt 1:10

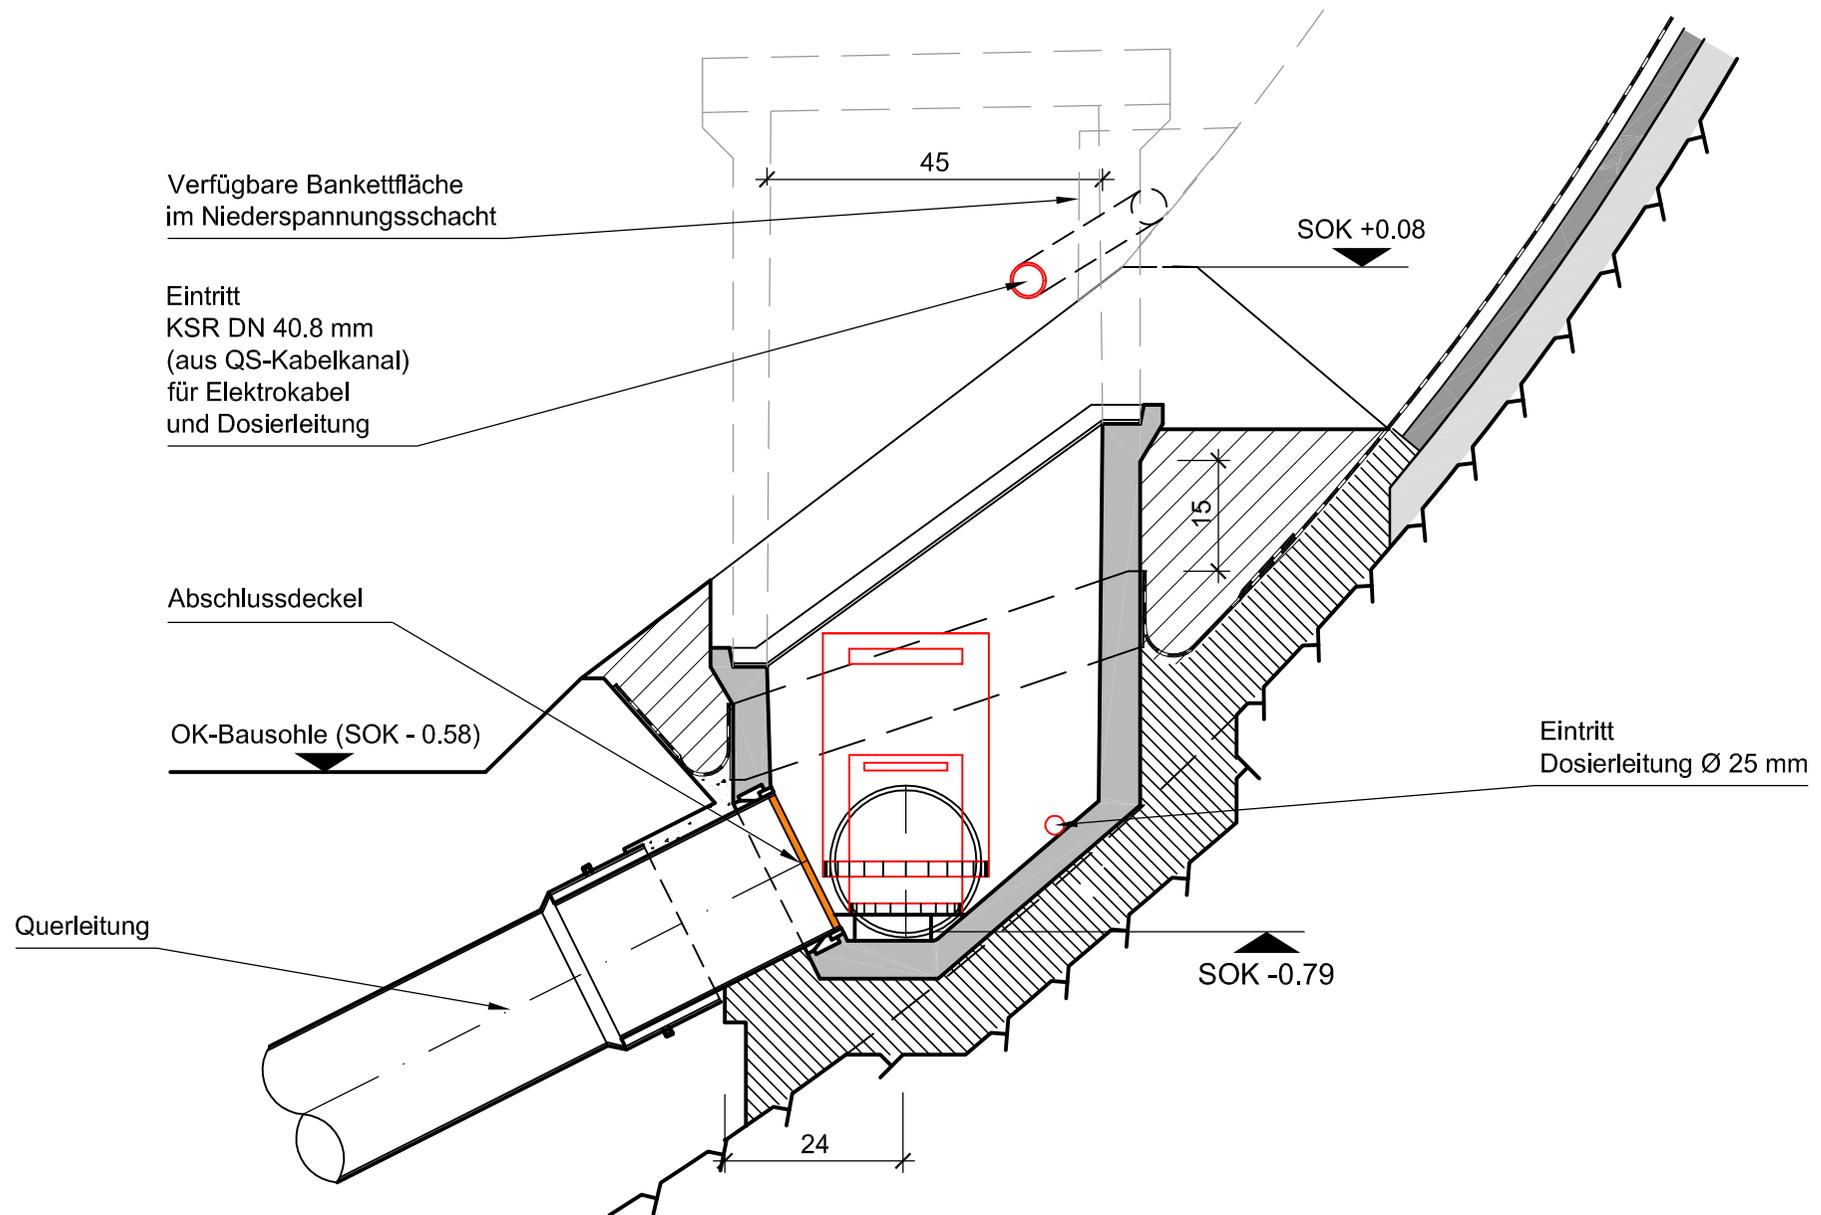


# Dosierleitung in der Sickerpackung

## Schnitt 1:10

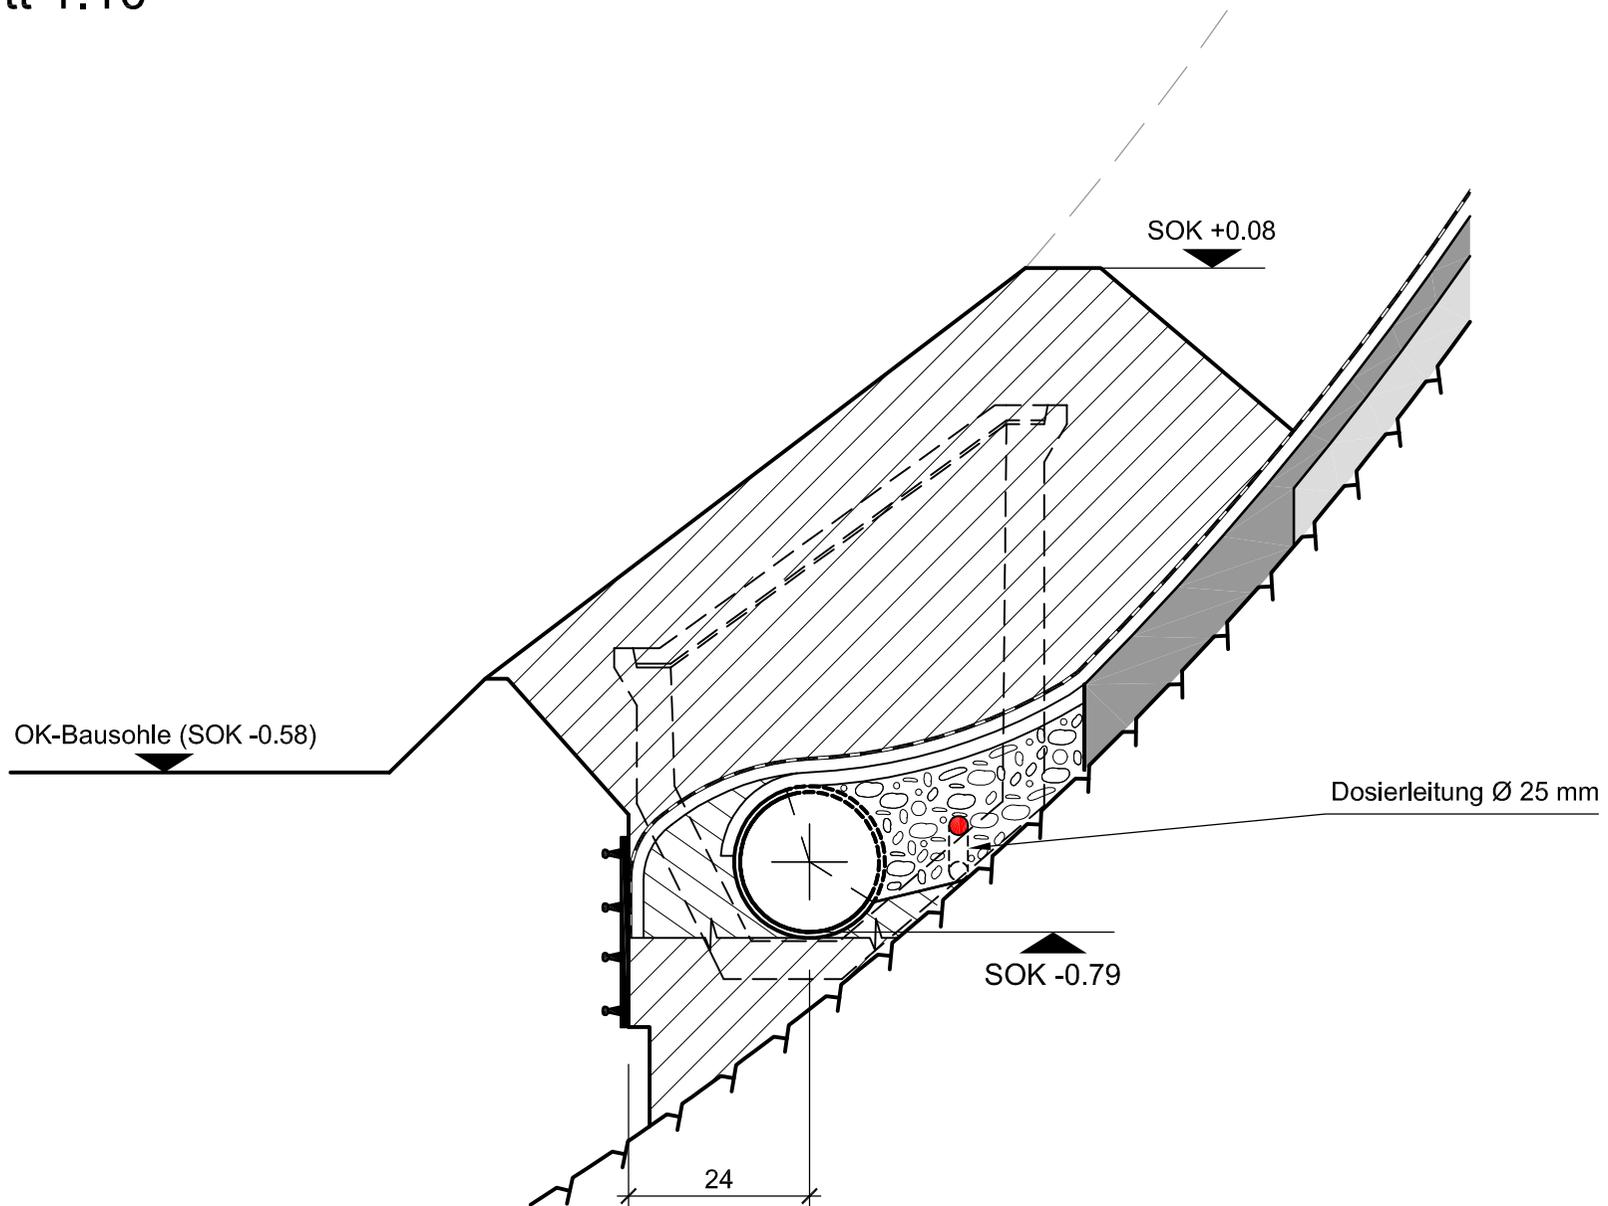


# Einstau des Bergwassers (Einstauhöhe 20 cm)

## Schnitt 1:10

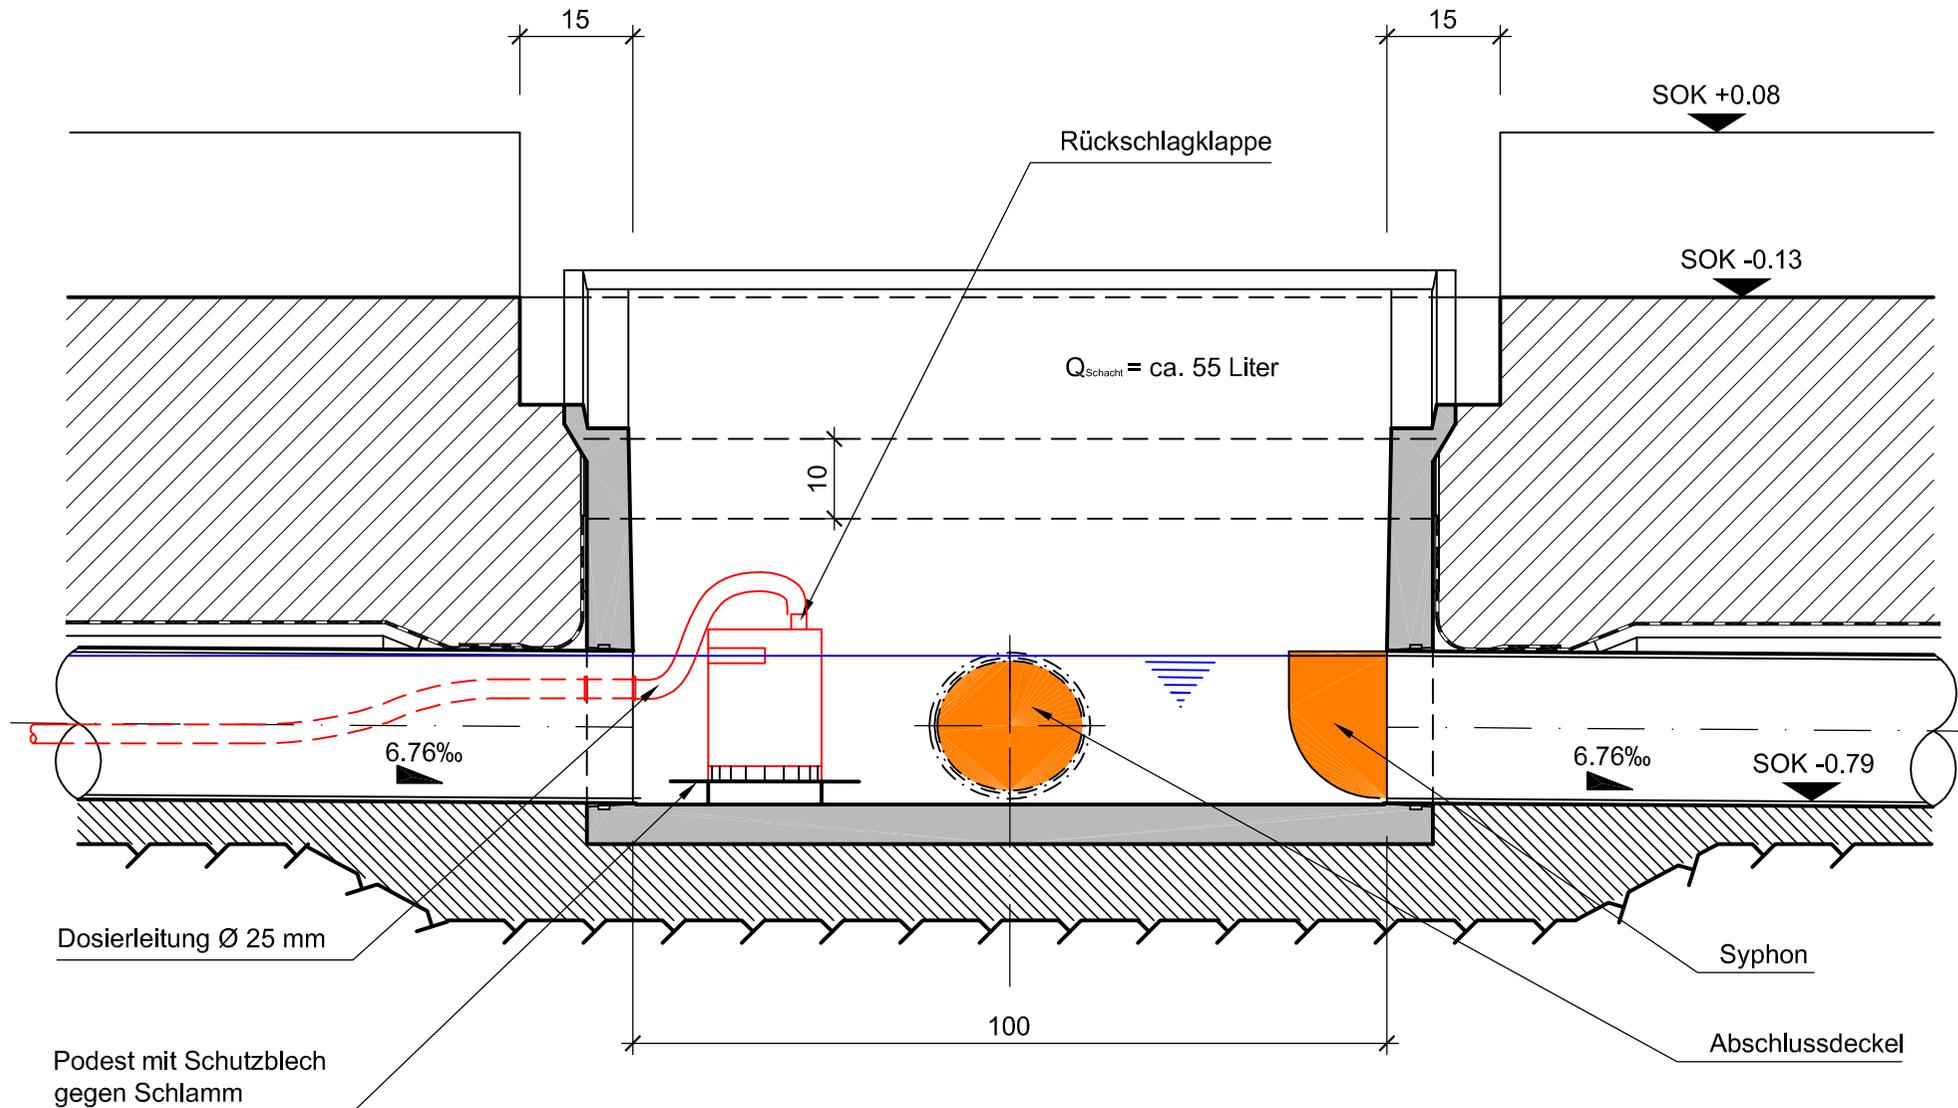


# Verbindung der Dosierleitungen

## Schnitt 1:10

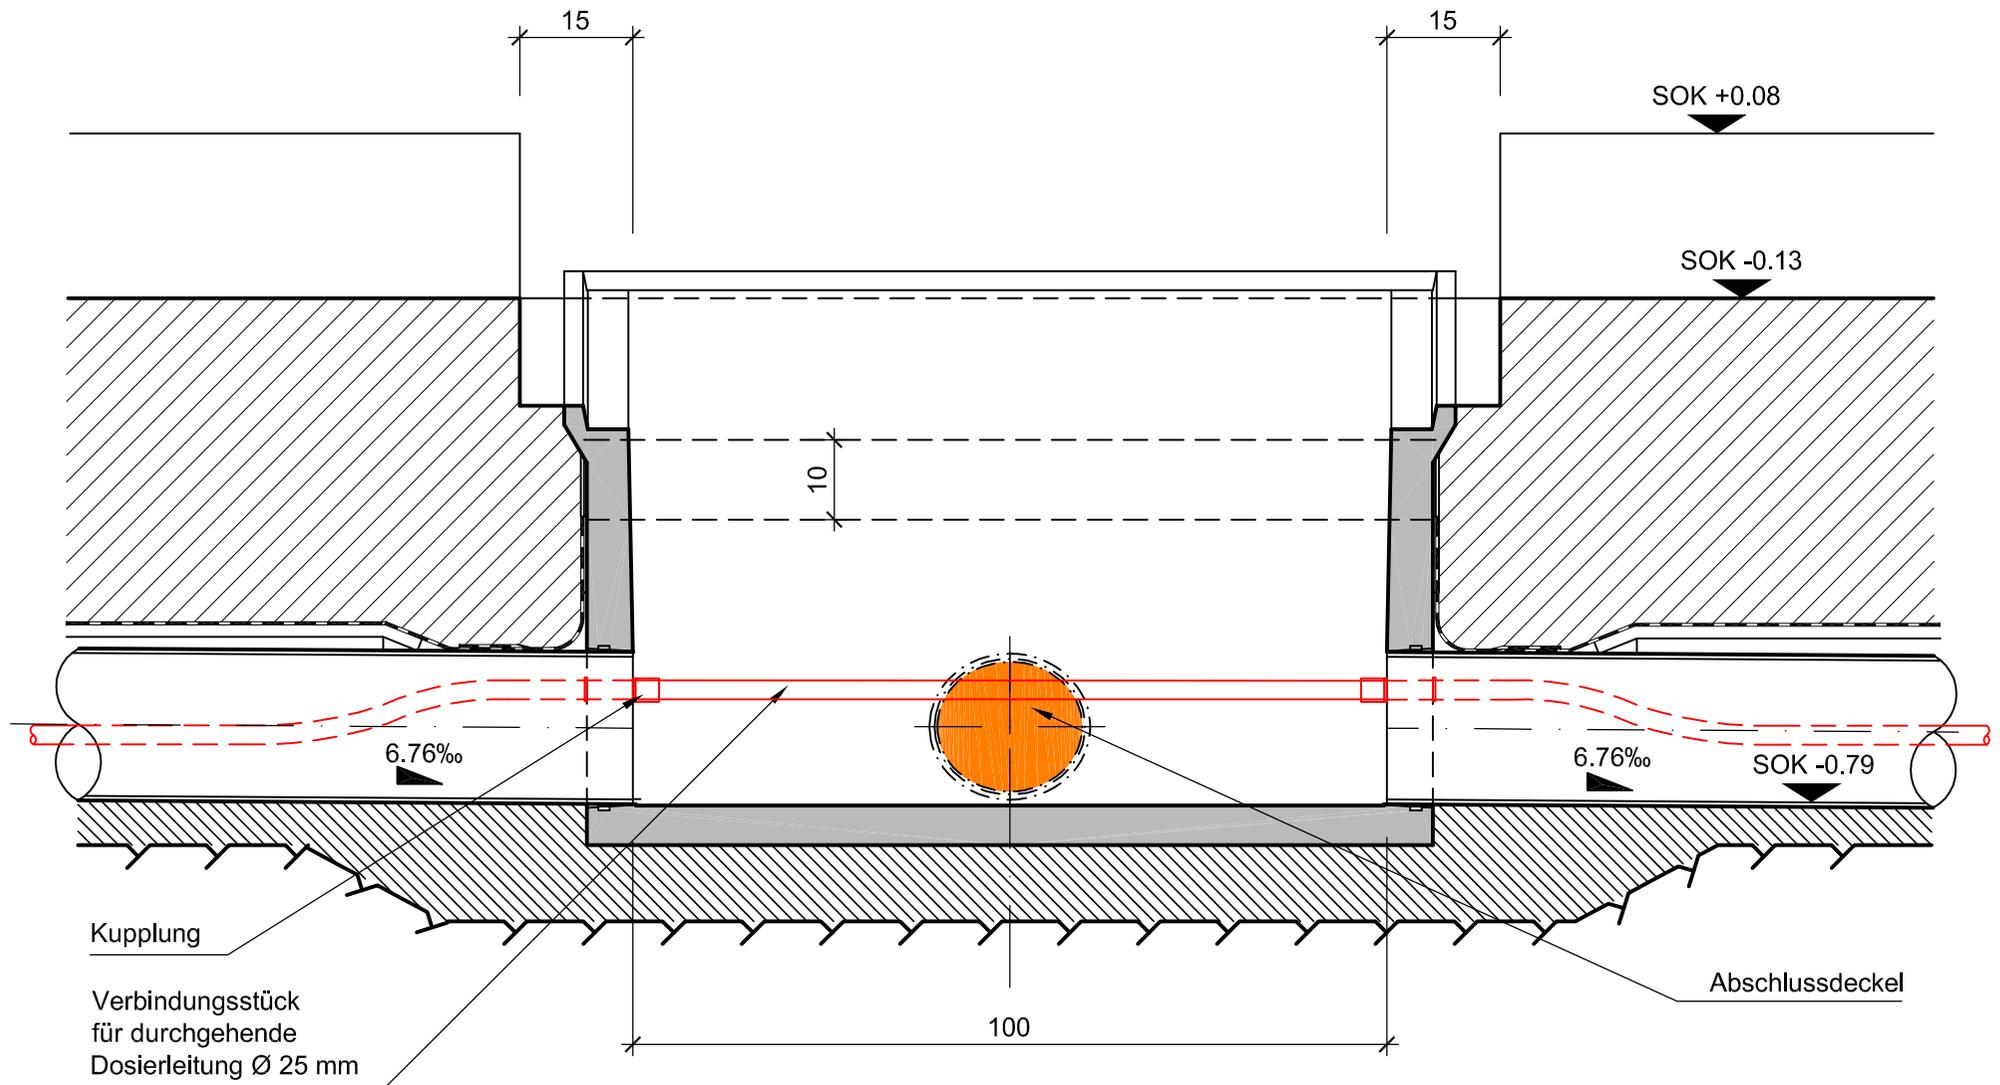

# Eintritte der Röhre in der Gewölbedrainageschacht

1:10

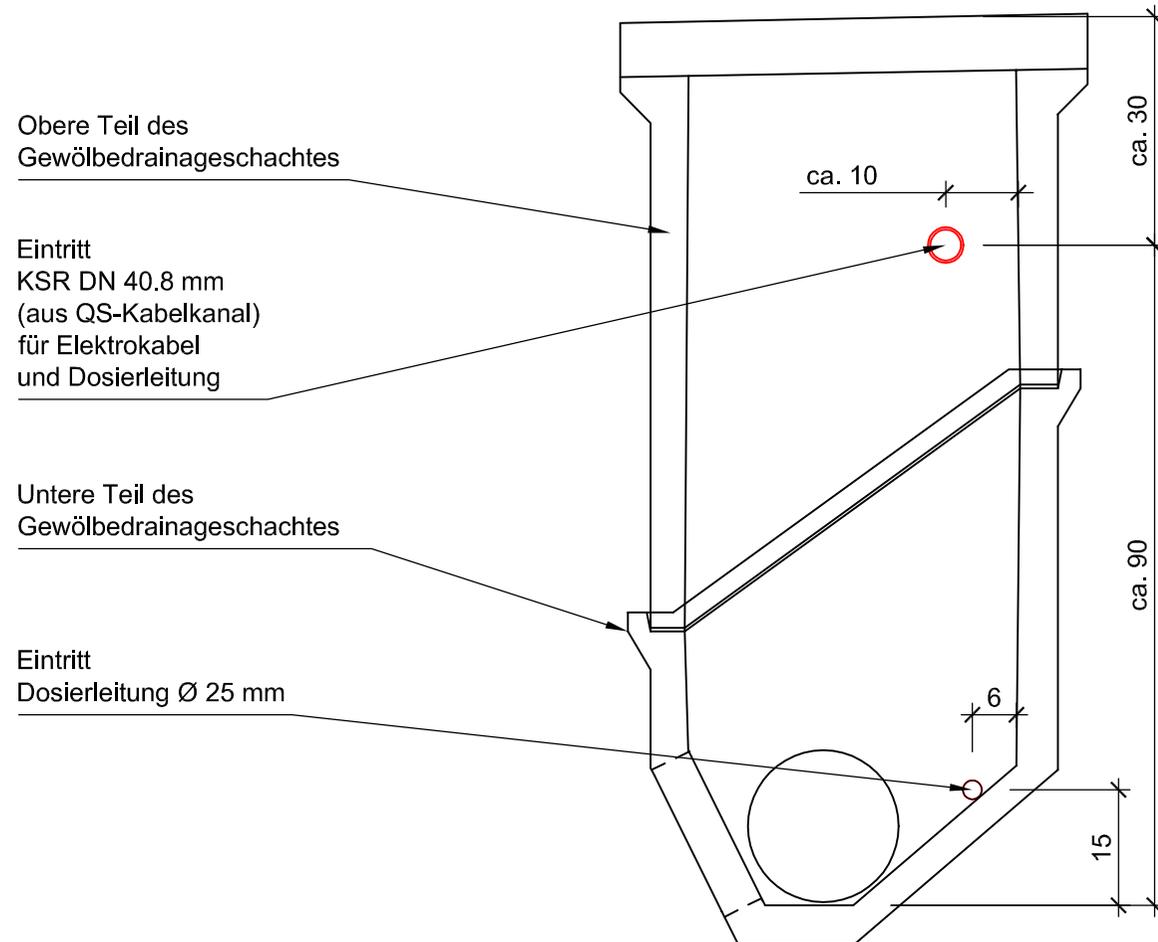

# Härtestabilisationssteine in der Sickerpackung

Schnitt 1:10

